


# dům B - MODŘÍN

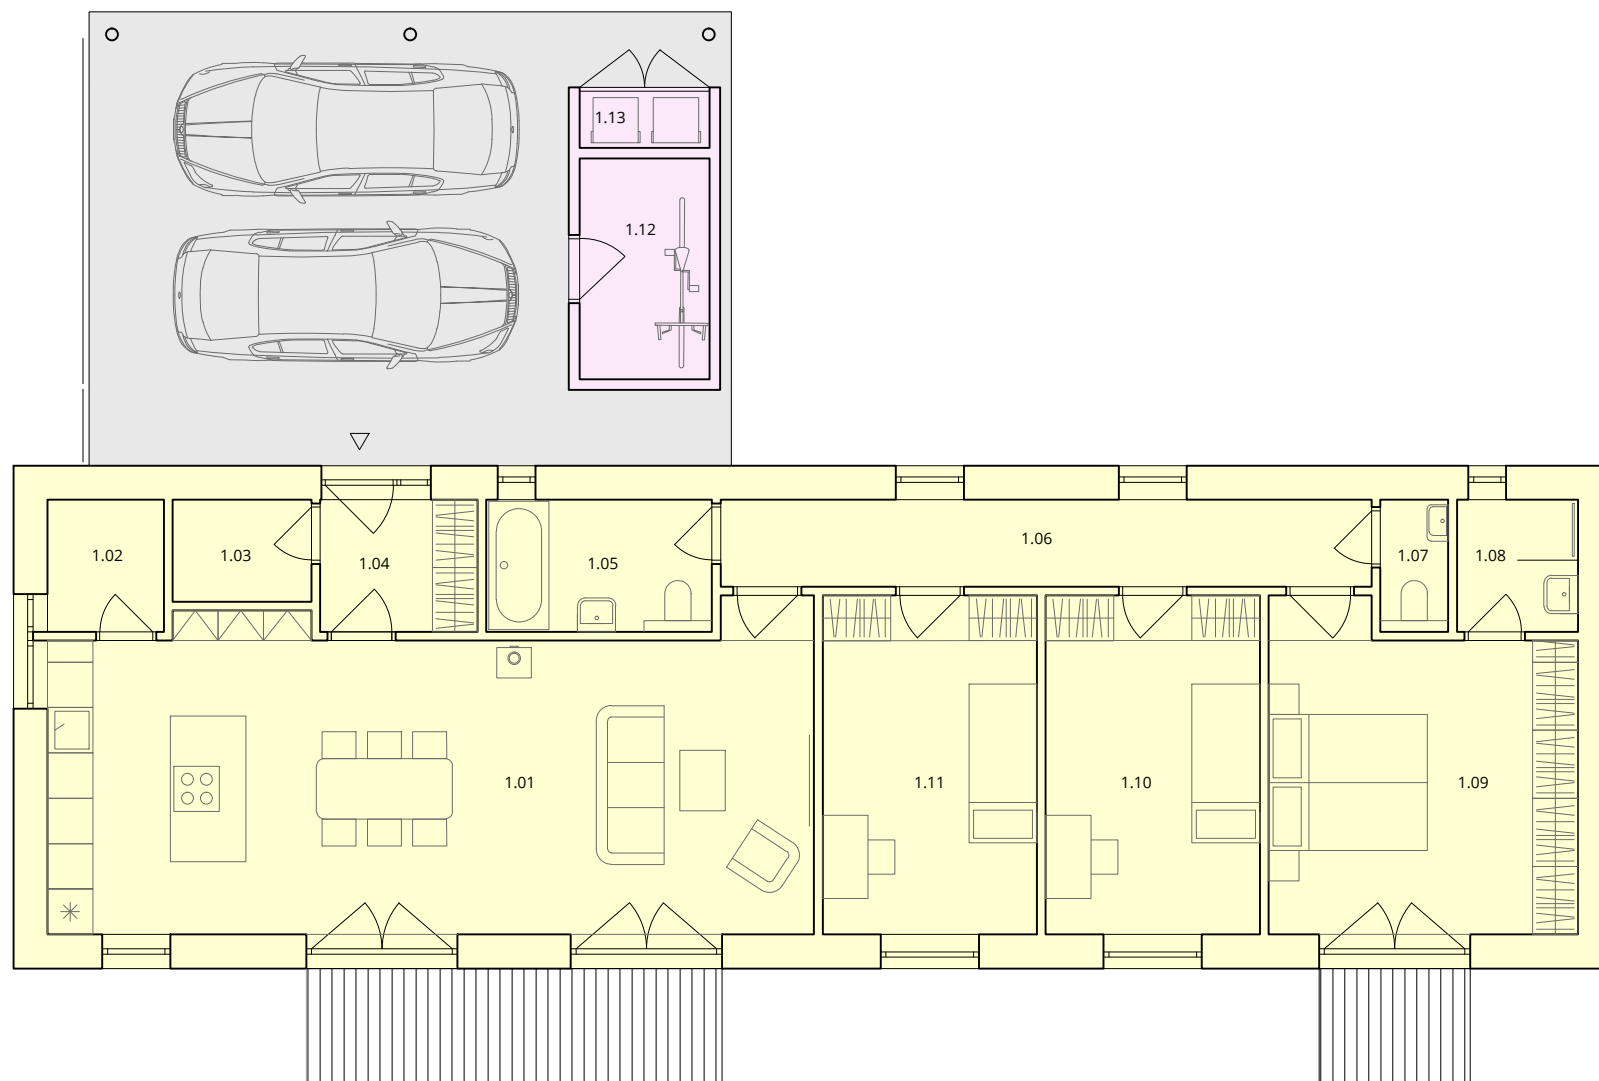

## LEGENDA MÍSTNOSTÍ 1NP

1.01	obývací pokoj + kuchyň	41,79 m <sup>2</sup>
1.02	komora	2,69 m <sup>2</sup>
1.03	technická místnost	2,48 m <sup>2</sup>
1.04	zádveří	3,92 m <sup>2</sup>
1.05	koupelna I + wc	5,22 m <sup>2</sup>
1.06	hala	9,91 m <sup>2</sup>
1.07	wc	1,58 m <sup>2</sup>
1.08	koupelna II	2,80 m <sup>2</sup>
1.09	ložnice I	17,17 m <sup>2</sup>
1.10	ložnice II	12,72 m <sup>2</sup>
1.11	ložnice III	12,72 m <sup>2</sup>
1.12	venkovní sklad	5,02 m <sup>2</sup>
1.13	odpad	1,38 m <sup>2</sup>