


dům C - SMRK "levý"


1.np

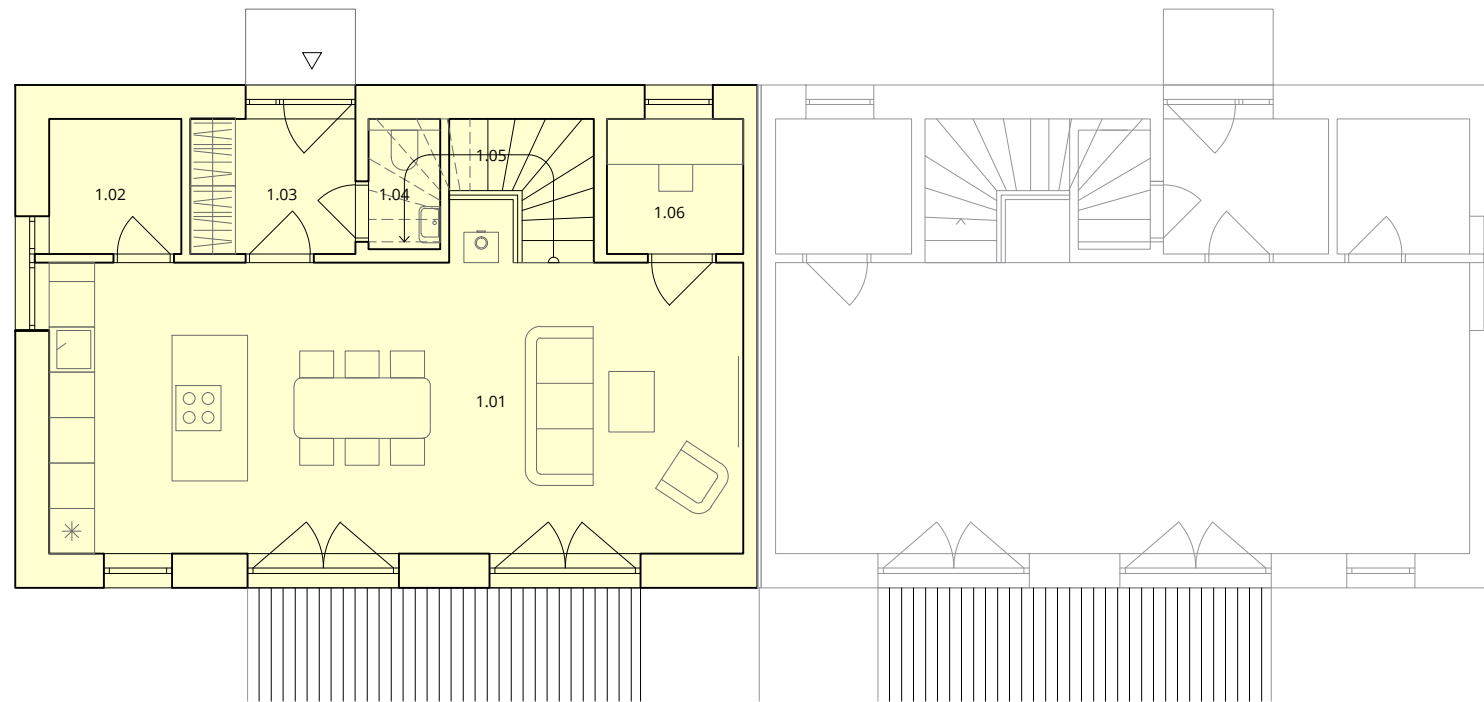

LEGENDA MÍSTNOSTÍ 1NP

1.01	obývací pokoj + kuchyň	36,81 m ²
1.02	technická místnost	3,12 m ²
1.03	zádveří	4,18 m ²
1.04	wc I	1,50 m ²
1.05	schodiště	4,64 m ²
1.06	pracovna	3,21 m ²

2.np

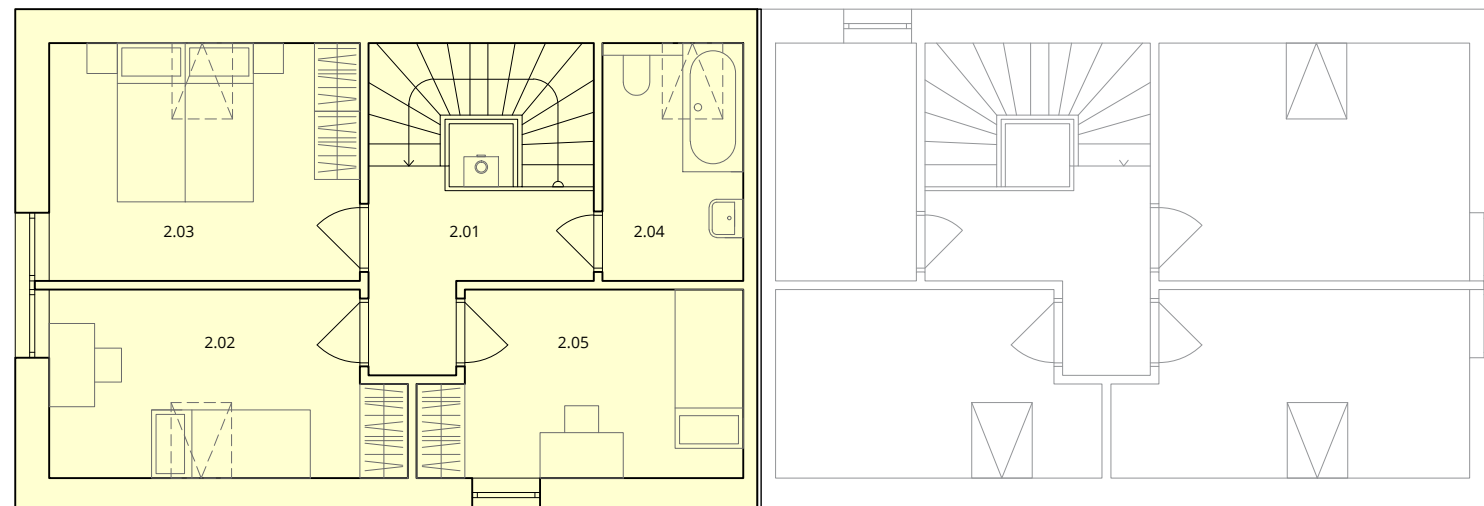

LEGENDA MÍSTNOSTÍ 2NP

2.01	hala	5,15 m ²
2.02	ložnice I	11,04 m ²
2.03	ložnice II	12,92 m ²
2.04	koupelna	5,85 m ²
2.05	ložnice III	9,97 m ²