



# dům C - SMRK "pravý"

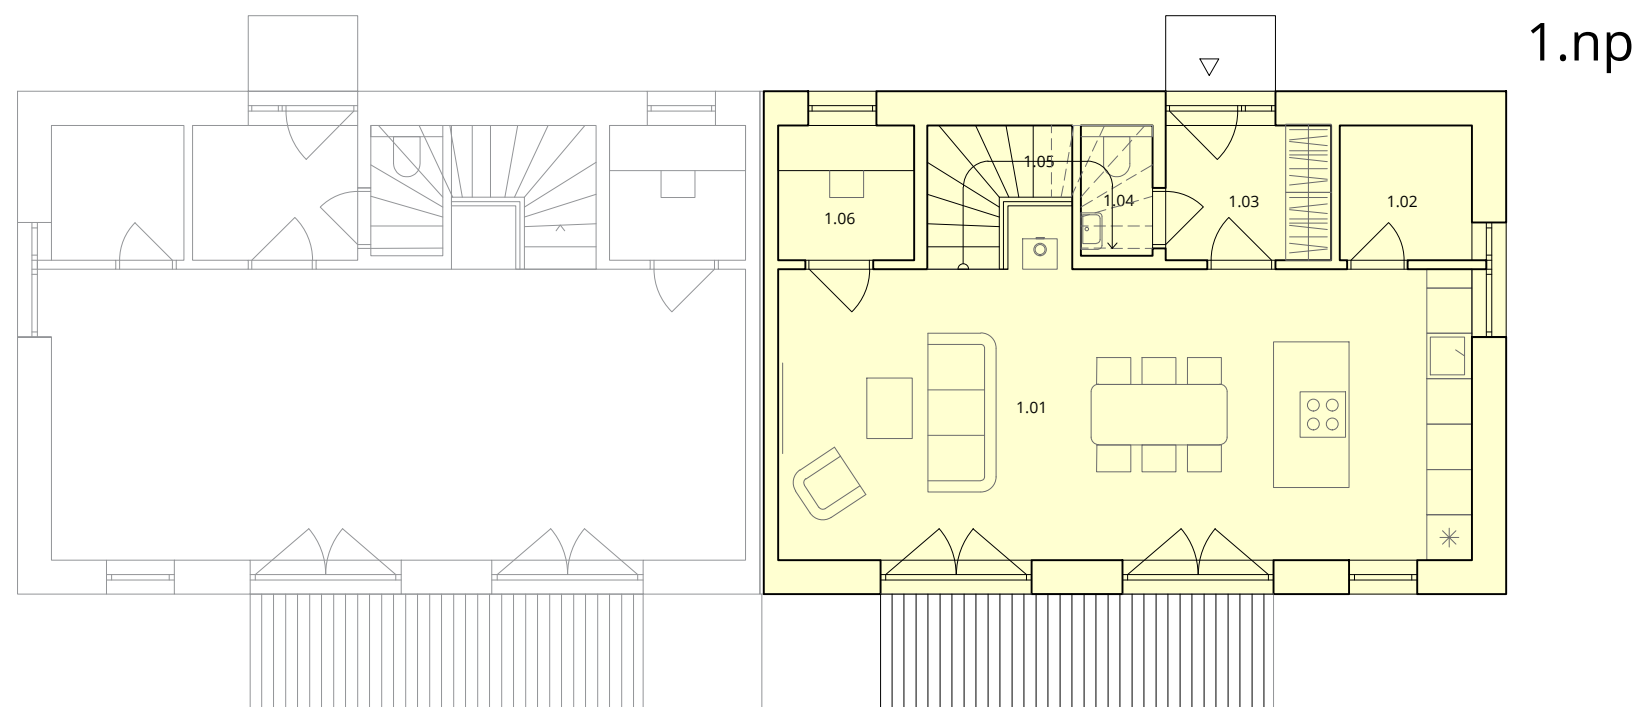

## LEGENDA MÍSTNOSTÍ 1NP

1.01	obývací pokoj + kuchyň	36,81 m <sup>2</sup>
1.02	technická místnost	3,12 m <sup>2</sup>
1.03	zádveří	4,18 m <sup>2</sup>
1.04	wc I	1,50 m <sup>2</sup>
1.05	schodiště	4,64 m <sup>2</sup>
1.06	pracovna	3,21 m <sup>2</sup>

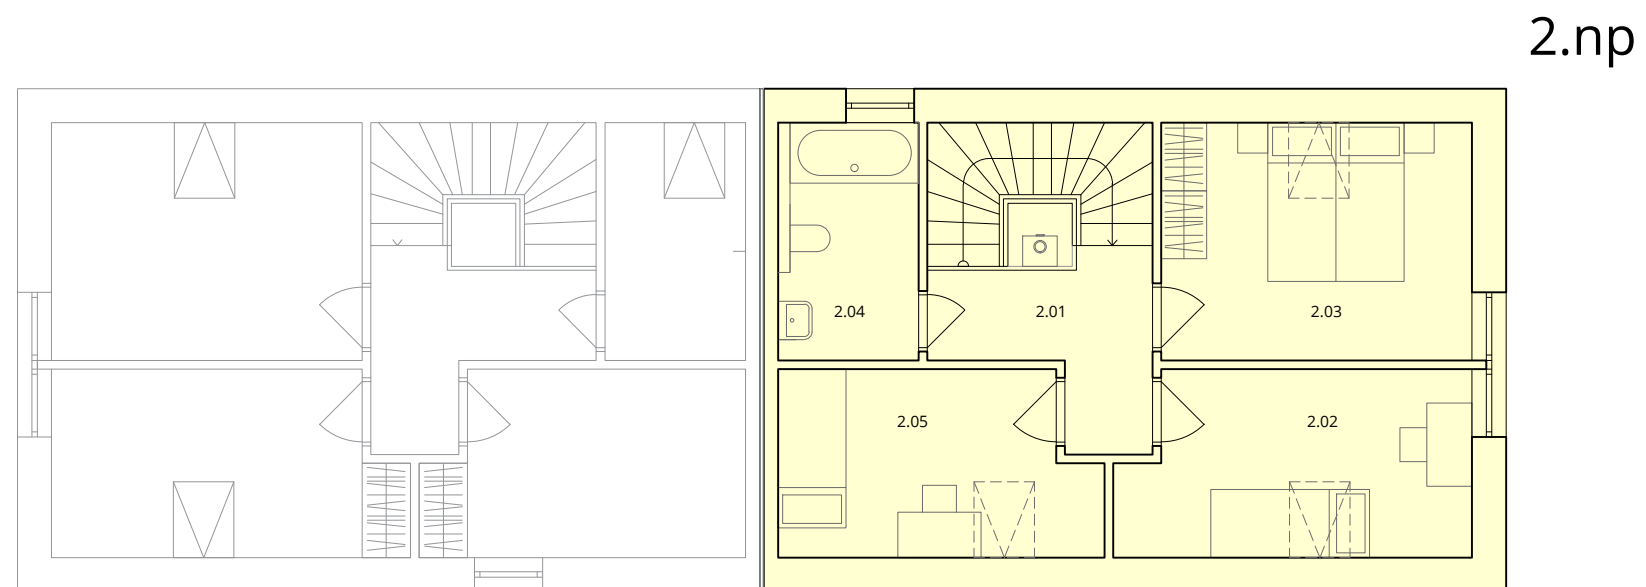

## LEGENDA MÍSTNOSTÍ 2NP

2.01	hala	5,15 m <sup>2</sup>
2.02	ložnice I	11,04 m <sup>2</sup>
2.03	ložnice II	12,92 m <sup>2</sup>
2.04	koupelna	5,85 m <sup>2</sup>
2.05	ložnice III	9,97 m <sup>2</sup>